

Übersichtsplan



Legende:

- WE 6a\_EG: ca. 41m<sup>2</sup> (inkl. Terrasse)  
ca. 37m<sup>2</sup> (exkl. Terrasse)
- WE 6\_EG: ca. 44m<sup>2</sup> (inkl. Terrasse)  
ca. 39,5m<sup>2</sup> (exkl. Terrasse)
- WE 6\_ges.: ca. 123,5m<sup>2</sup> (inkl. Terrasse,  
exkl. Dachboden)  
ca. 119,5m<sup>2</sup> (exkl. Terrasse  
und Dachboden)
- WE 8a\_EG: ca. 43m<sup>2</sup> (inkl. Terrasse)  
ca. 38,5m<sup>2</sup> (exkl. Terrasse)
- WE 8\_EG: 43,15m<sup>2</sup> (inkl. Terrasse)  
ca. 39m<sup>2</sup> (exkl. Terrasse)
- WE 8\_ges.: ca. 124m<sup>2</sup> (inkl. Terrasse,  
exkl. Dachboden)  
ca. 119m<sup>2</sup> (exkl. Terrasse  
und Dachboden)

Terrassen sind 50% angerechnet

Alle Maße sind am Bau zu prüfen.

Projekt:

**Mahlow Dorf**

Teltower Str.  
15831 Blankenfelde-  
Mahlow

Planinhalt:

**Haus 6/8:  
Erdgeschoss**



Planart:

**Vermietungsplan**


M=1:100

Bauherr:

Planverfasser:

Sonnenhof GmbH  
Bahnhofstraße 55, 15806 Zossen

Planformat: A3 | Plannr.: H6/8\_EG\_0 | 21.12.2023

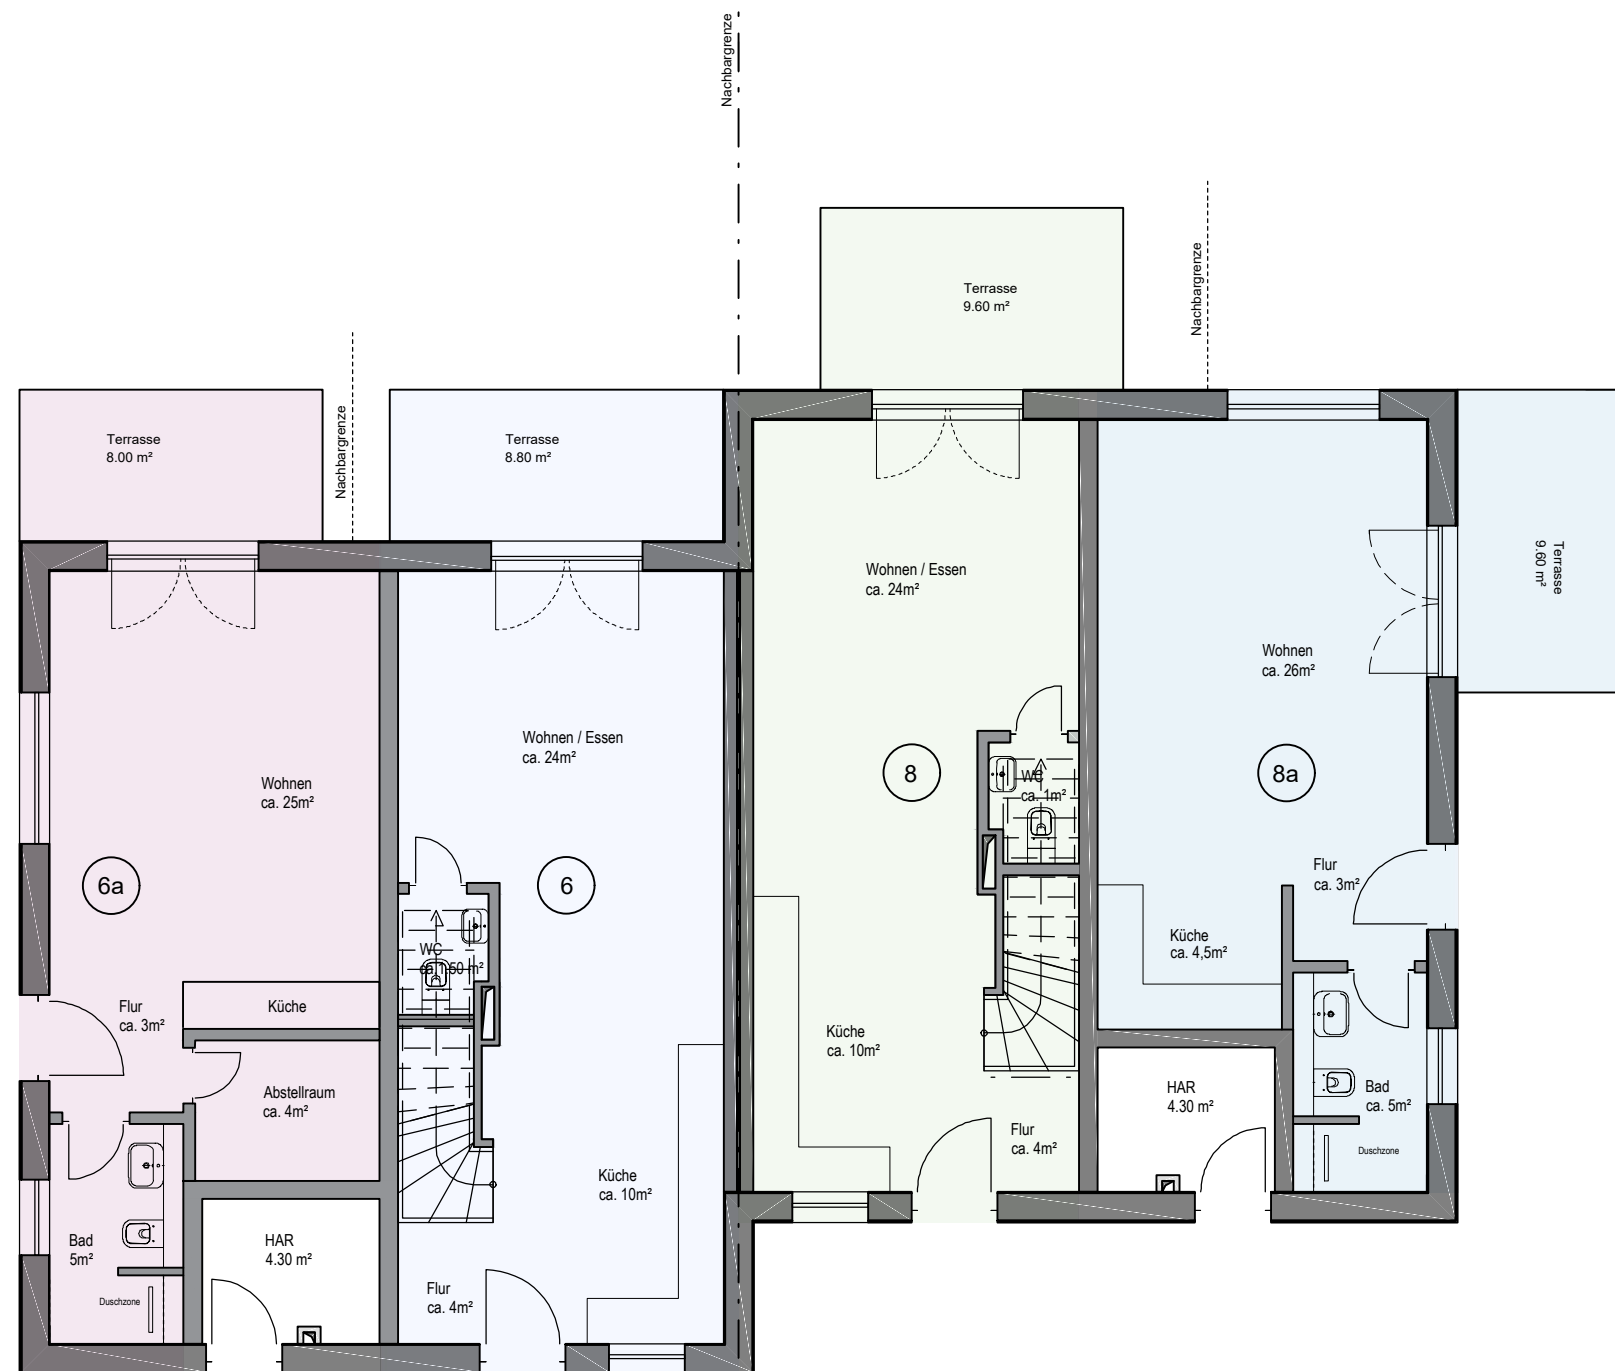


Übersichtsplan



Legende:

WE 6\_10G: ca. 80m<sup>2</sup>

WE 8\_10G: ca. 80m<sup>2</sup>

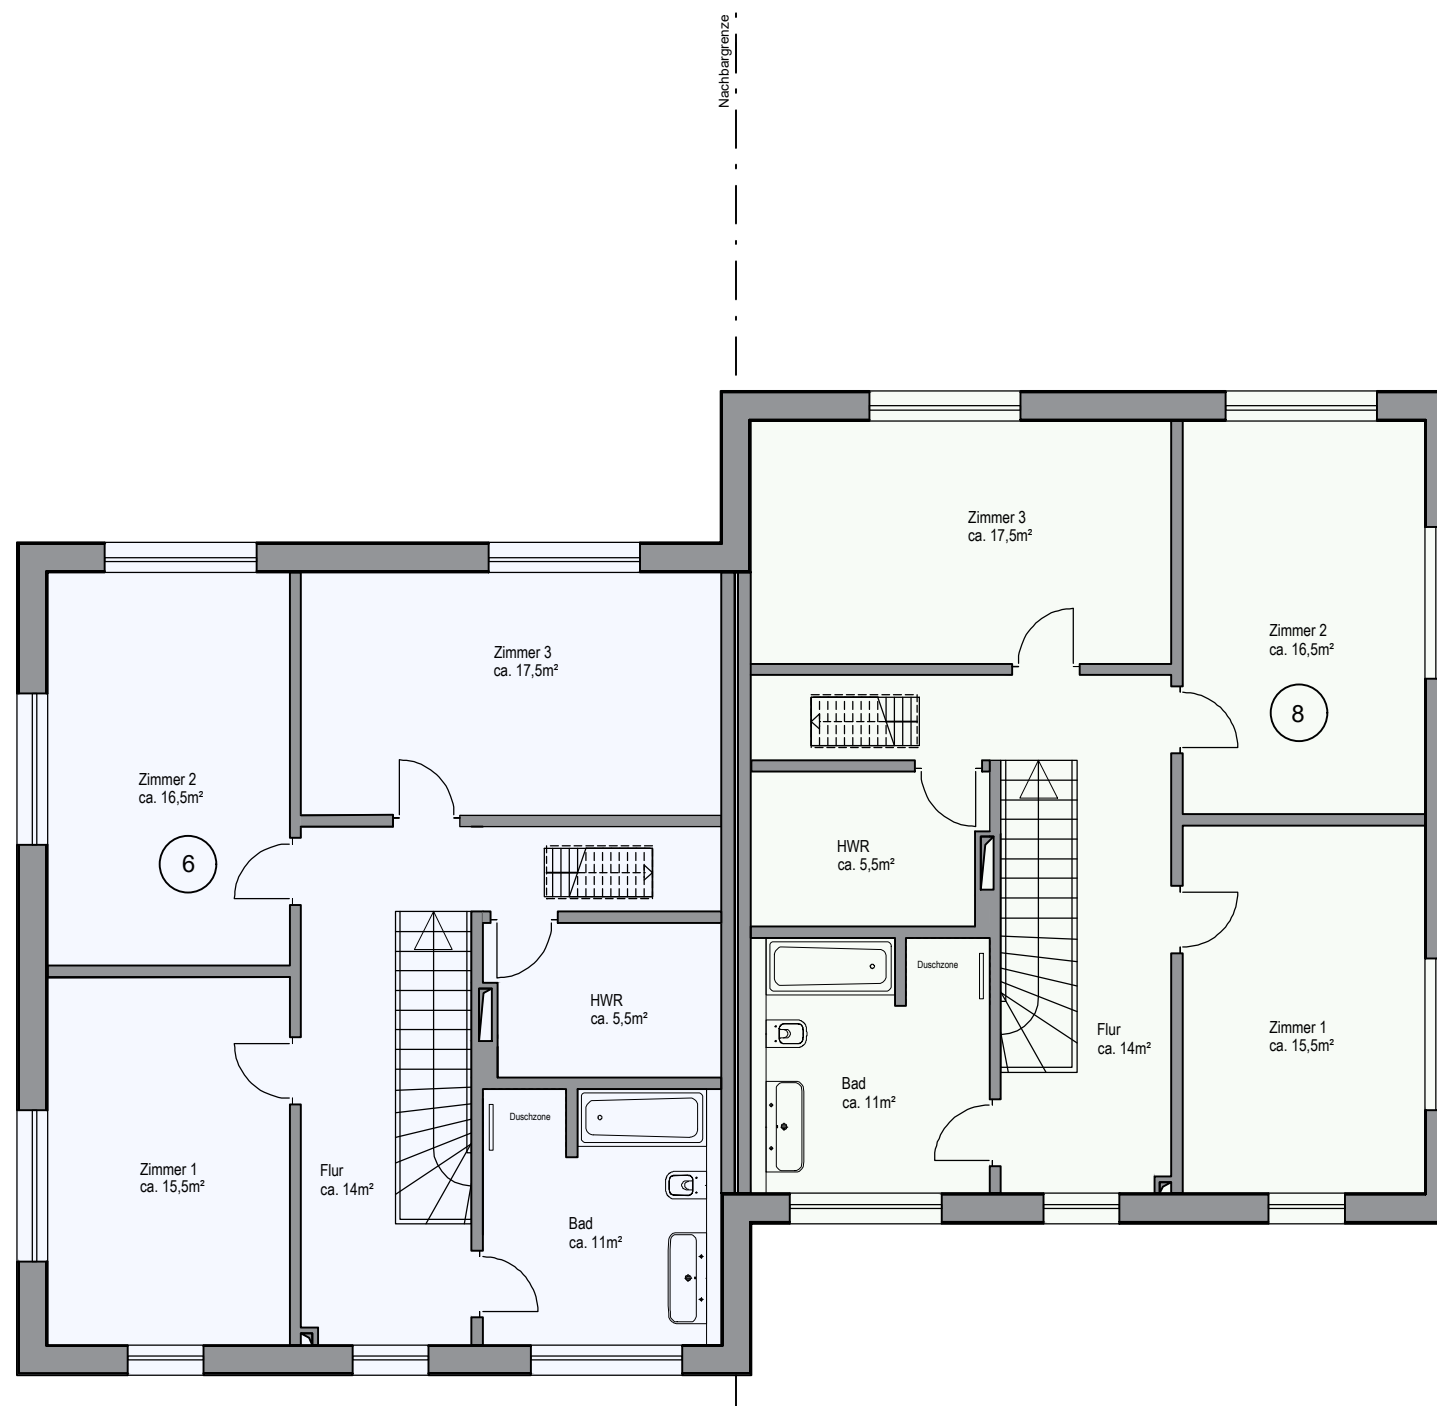

Alle Maße sind am Bau zu prüfen.

Projekt:

**Mahlow Dorf**

Teltower Str.  
15831 Blankenfelde-  
Mahlow

Planinhalt:

**Haus 6/8:  
1. Obergeschoss**



Planart:

**Vermietungsplan**

M=1:100

Bauherr:

Planverfasser:

Sonnenhof GmbH  
Bahnhofstraße 55, 15806 Zossen

Planformat: A3 | Plannr.: H6/8\_OG\_0 | 21.12.2023

Übersichtsplan



Legende:

WE 6\_10G: ca. 24,5m<sup>2</sup>

WE 8\_10G: ca. 24,5m<sup>2</sup>

Alle Maße sind am Bau zu prüfen.

Projekt:

**Mahlow Dorf**

Teltower Str.  
15831 Blankenfelde-  
Mahlow

Planinhalt:

**Haus 6/8:  
Dachgeschoss**



Planart:

**Vermietungsplan**

M=1:100

Bauherr:

Planverfasser:

Sonnenhof GmbH  
Bahnhofstraße 55, 15806 Zossen

Planformat: A3 | Plannr.: H6/8\_OG\_0 | 21.12.2023

