

Haus 16

Haus 14

Übersichtsplan



Legende:

- WE 14a_EG: ca. 46.5m² (inkl. Terrasse)
ca. 42m² (exkl. Terrasse)
- WE 14_EG: ca. 39m² (inkl. Terrasse)
ca. 34.5m² (exkl. Terrasse)
- WE 14_ges.: ca. 119m² (inkl. Terrasse,
exkl. Dachboden)
ca. 114,5m² (exkl. Terrasse
und Dachboden)
- WE 16a_EG: ca. 46.5m² (inkl. Terrasse)
ca. 42m² (exkl. Terrasse)
- WE 16_EG: ca. 39m² (inkl. Terrasse)
ca. 34.5m² (exkl. Terrasse)
- WE 16_ges.: ca. 119.5m² (inkl. Terrasse,
exkl. Dachboden)
ca. 115m² (exkl. Terrasse
und Dachboden)

Terrassen sind 50% angerechnet

Alle Maße sind am Bau zu prüfen.

Projekt:

Mahlow Dorf

Teltower Str.
15831 Blankenfelde-
Mahlow

Planinhalt:

**Haus 16/14:
Erdgeschoss**



Planart:

Vermietungsplan


M=1:100

Bauherr:

Planverfasser:

Sonnenhof GmbH
Bahnhofstraße 55, 15806 Zossen

Planformat: A3 | Plannr: H16/14_EG_0 | 24.01.2024

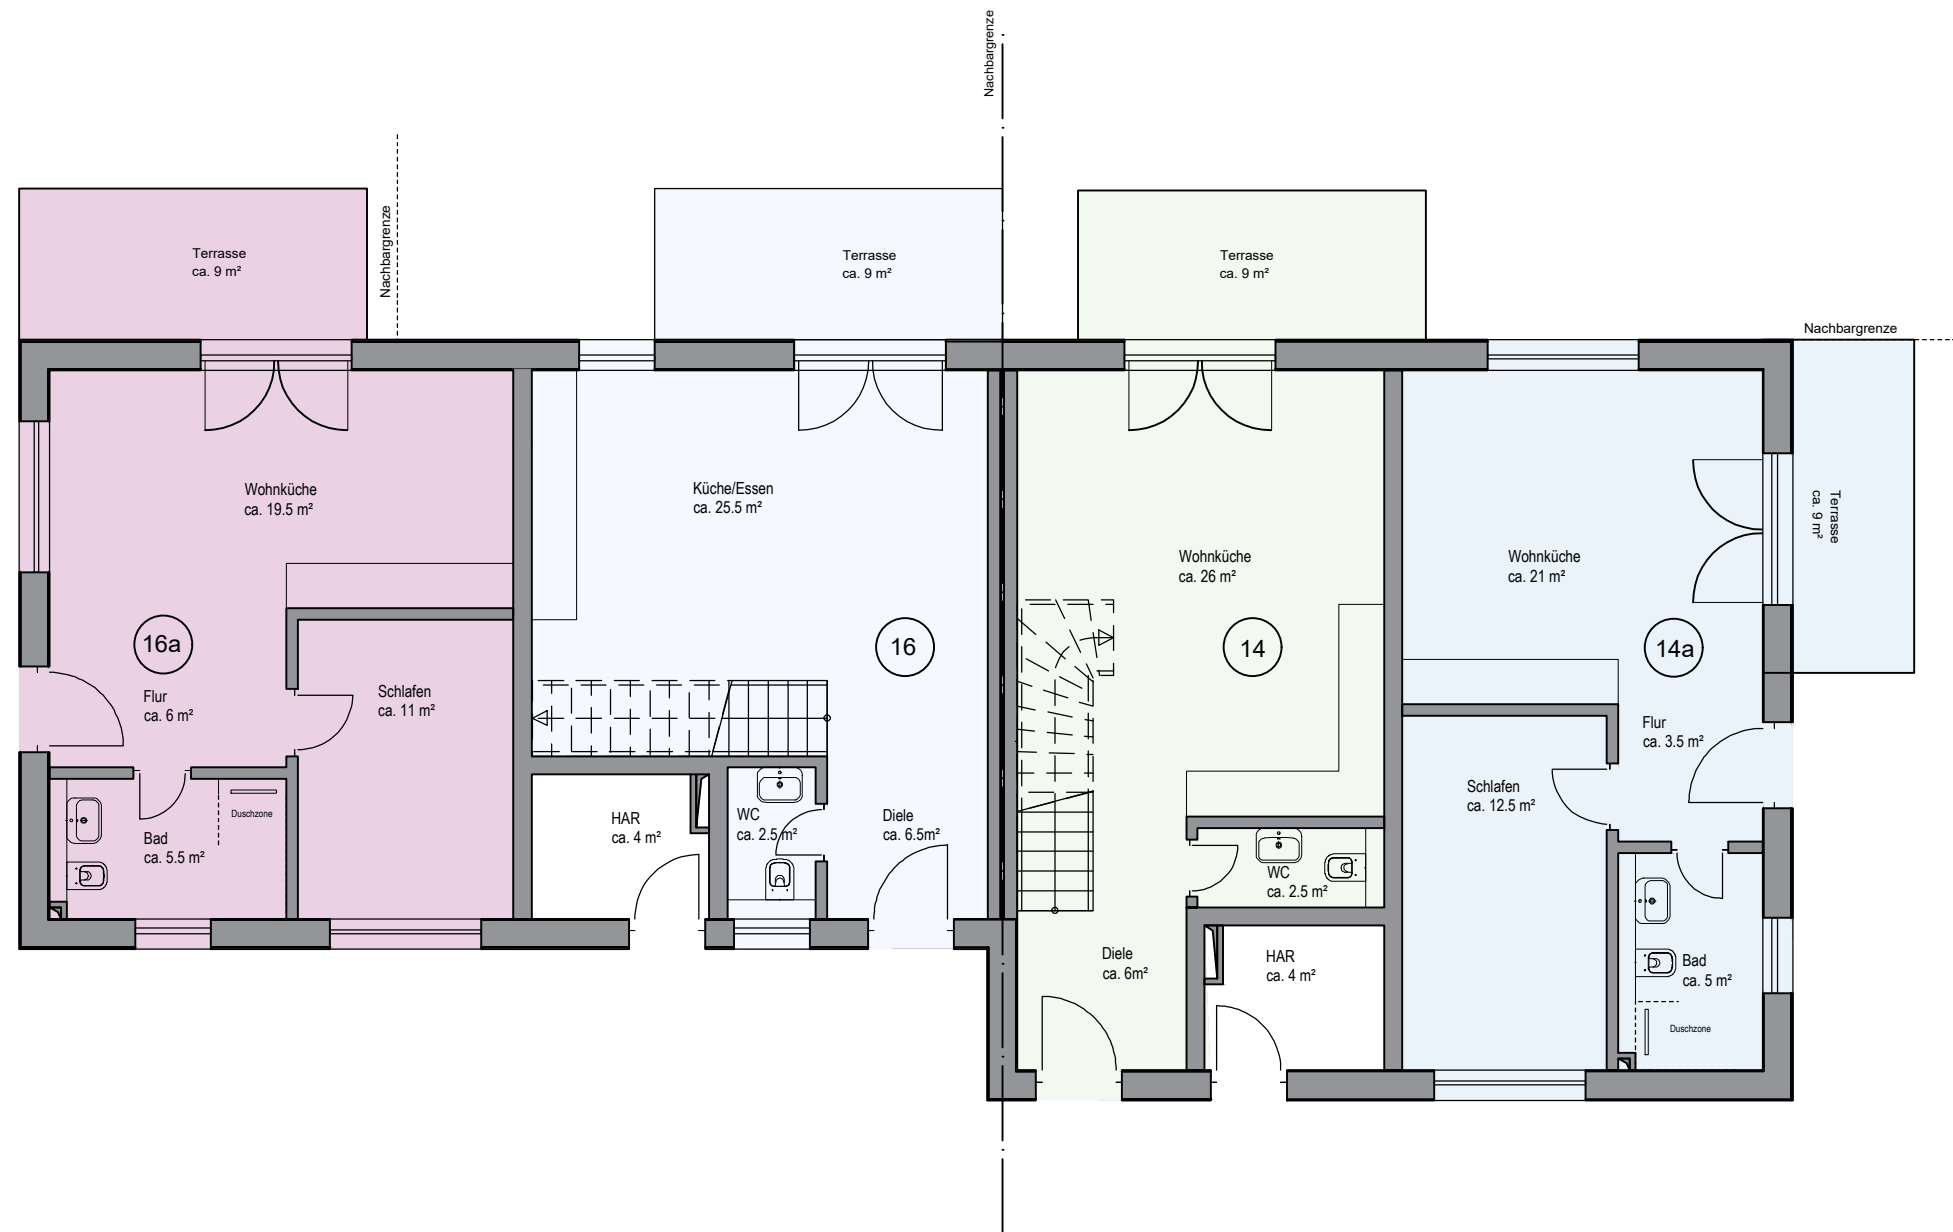

Übersichtsplan




Legende:

WE 14_ 1OG: ca. 80 m²
WE 16_ 1OG: ca. 80.5 m²

Haus 16

Haus 14

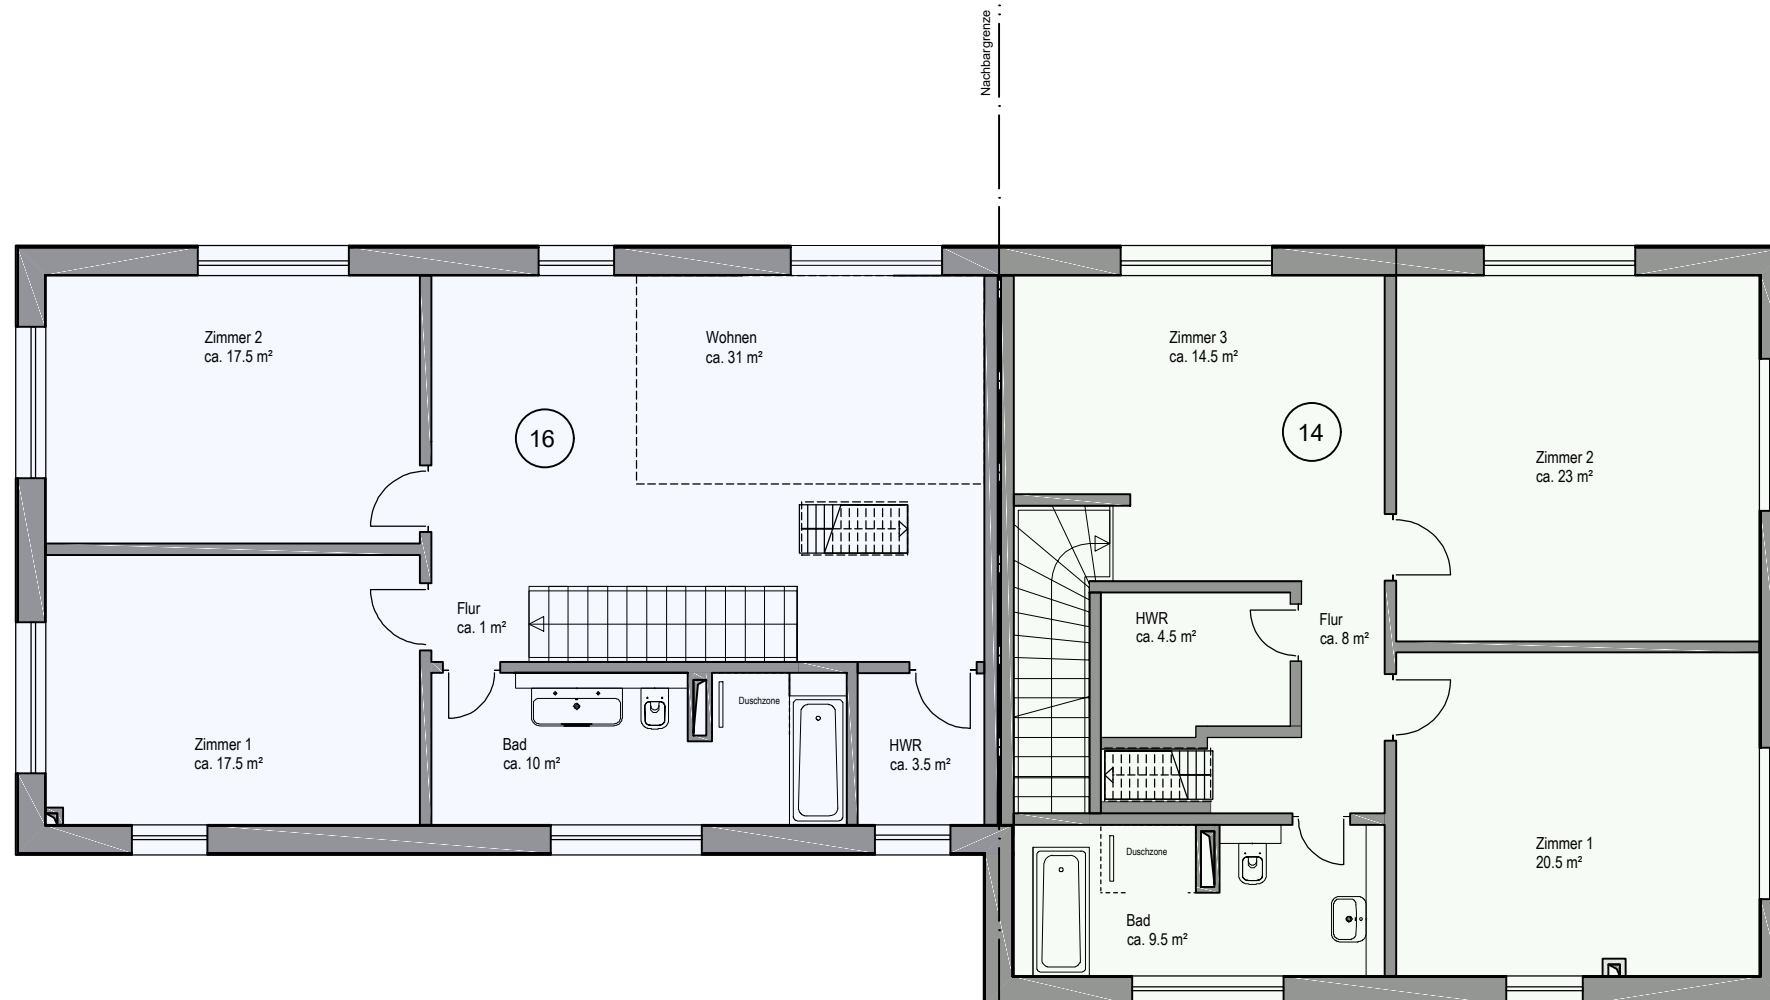

Alle Maße sind am Bau zu prüfen.

Projekt:

Mahlow Dorf

Teltower Str.
15831 Blankenfelde-
Mahlow

Planinhalt:

**Haus 16/14:
Obergeschoss**



Planart:

Vermietungsplan

M=1:100

Bauherr:

Planverfasser:

Sonnenhof GmbH
Bahnhofstraße 55, 15806 Zossen

Planformat: A3 | Plannr: H16/14_OG_0 | 24.01.2024

Übersichtsplan




Legende:

WE 14_DG: ca. 25m²

WE 16_DG: ca. 24m²

Haus 16

Haus 14

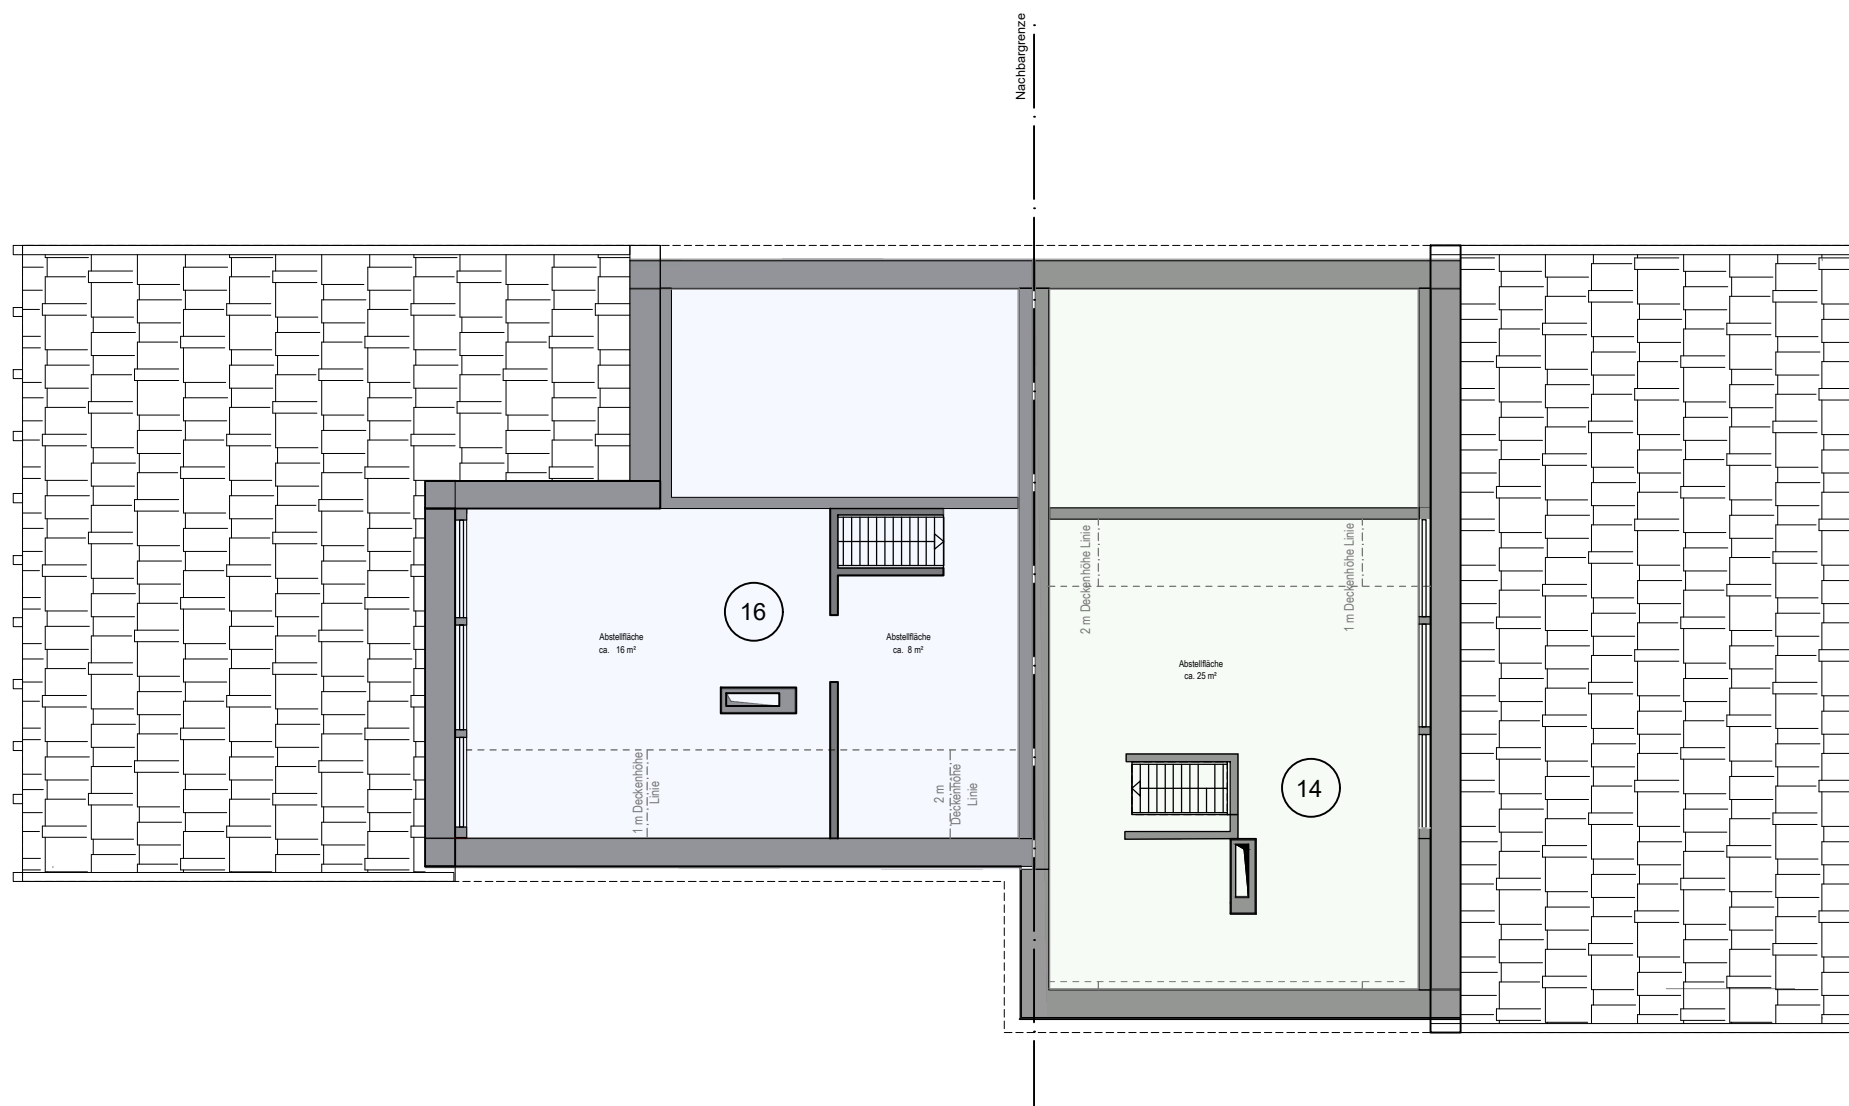

Alle Maße sind am Bau zu prüfen.

Projekt:

Mahlow Dorf

Teltower Str.
15831 Blankenfelde-
Mahlow

Planinhalt:

**Haus 16/14:
Dachgeschoss**



Planart:

Vermietungsplan

M=1:100

Bauherr:

Planverfasser:

Sonnenhof GmbH
Bahnhofstraße 55, 15806 Zossen