

Übersichtsplan



Legende:

- WE 10a\_EG: ca. 39m<sup>2</sup> (inkl. Terrasse)  
ca. 34m<sup>2</sup> (exkl. Terrasse)
- WE 10\_EG: ca. 42m<sup>2</sup> (inkl. Terrasse)  
ca. 37m<sup>2</sup> (exkl. Terrasse)
- WE 10\_ges.: ca. 115,5m<sup>2</sup> (inkl. Terrasse,  
exkl. Dachboden)  
ca. 110,5m<sup>2</sup> (exkl. Terrasse  
und Dachboden)
- WE 12a\_EG: ca. 43m<sup>2</sup> (inkl. Terrasse)  
ca. 38,5m<sup>2</sup> (exkl. Terrasse)
- WE 12\_EG: ca. 42m<sup>2</sup> (inkl. Terrasse)  
ca. 37m<sup>2</sup> (exkl. Terrasse)
- WE 12\_ges.: ca. 121,5m<sup>2</sup> (inkl. Terrasse,  
exkl. Dachboden)  
ca. 116,5m<sup>2</sup> (exkl. Terrasse  
und Dachboden)

Terrassen sind 50% angerechnet

Alle Maße sind am Bau zu prüfen.

Projekt:

**Mahlow Dorf**

Teltower Str.  
15831 Blankenfelde-  
Mahlow

Planinhalt:

**Haus 10/12:  
Erdgeschoss**



Planart:

**Vermietungsplan**


M=1:100

Bauherr:


Planverfasser:

Sonnenhof GmbH  
Bahnhofstraße 55, 15806 Zossen


Planformat: A3 | Plannr.: H10/12\_EG\_0 | 26.01.2024

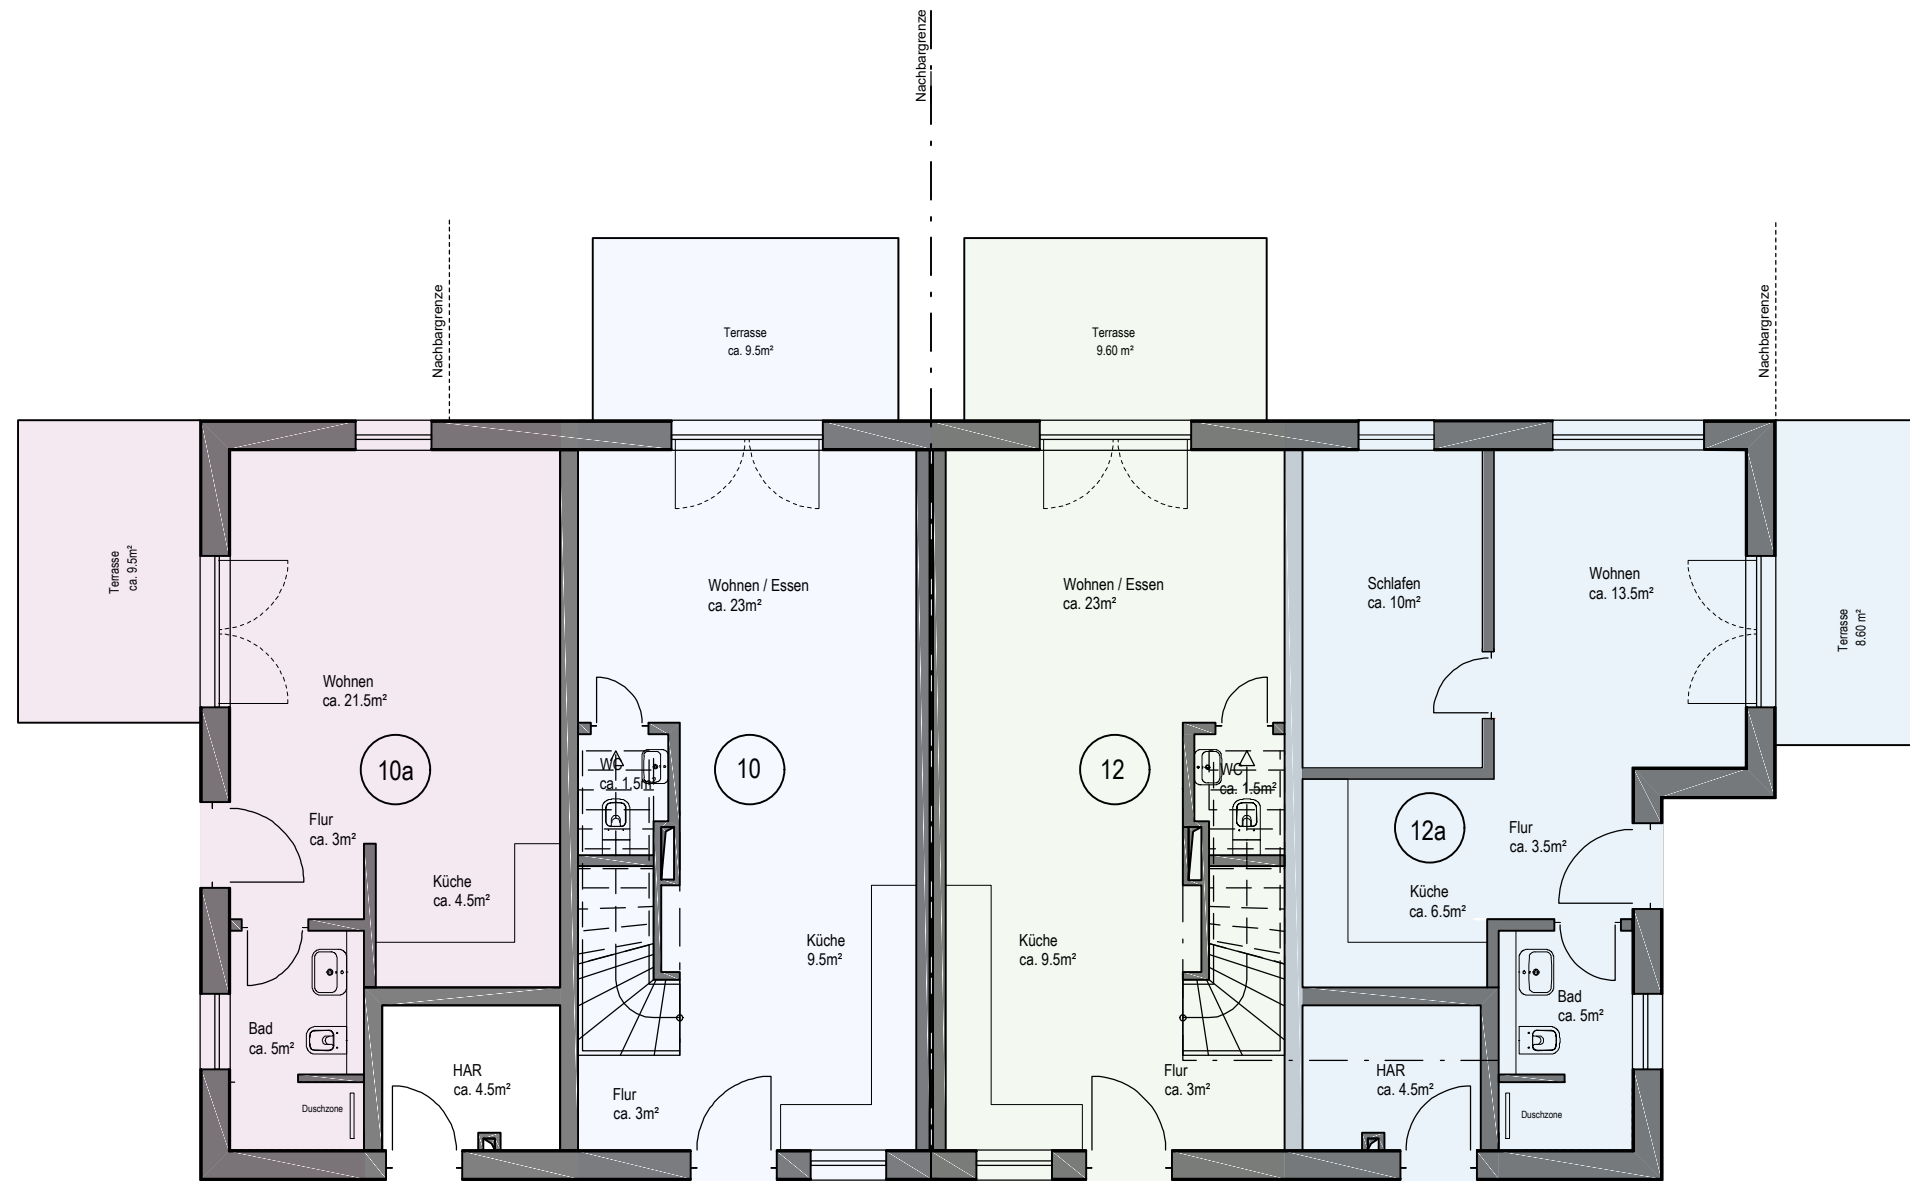

1

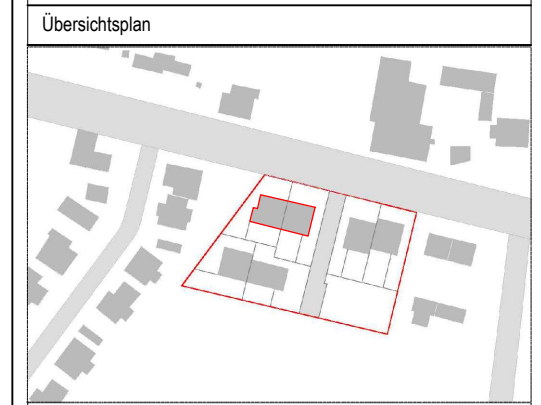

Legende:  
 WE 10\_10G: ca. 73,5m<sup>2</sup>  
 WE 12\_10G: ca. 79,5m<sup>2</sup>

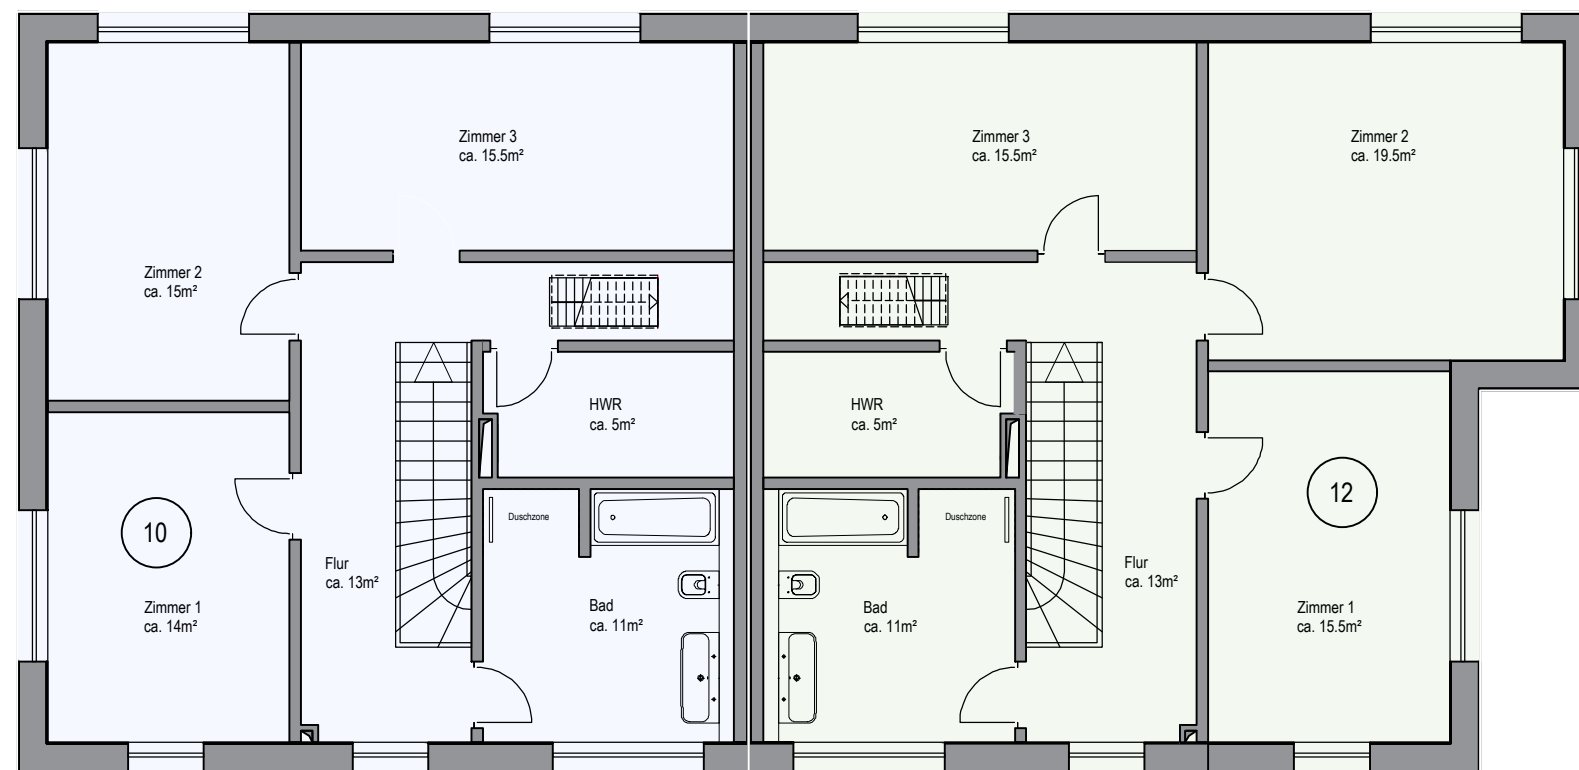

Alle Maße sind am Bau zu prüfen.

Projekt:  
**Mahlow Dorf** | Teltower Str.  
 15831 Blankenfelde-  
 Mahlow

Planinhalt:  
**Haus 10/12:  
 Obergeschoss**

Planart:  
**Vermietungsplan** | M=1:100

Bauherr:

Planverfasser:  
 Sonnenhof GmbH  
 Bahnhofstraße 55, 15806 Zossen

Übersichtsplan



Legende:

WE 10\_DG: ca. 41m<sup>2</sup>

WE 12\_DG: ca. 41m<sup>2</sup>

Alle Maße sind am Bau zu prüfen.

Projekt:

**Mahlow Dorf**

Teltower Str.  
15831 Blankenfelde-  
Mahlow

Planinhalt:

**Haus 10/12:  
Dachgeschoss**



Planart:

**Vermietungsplan**

M=1:100

Bauherr:

Planverfasser:

Sonnenhof GmbH  
Bahnhofstraße 55, 15806 Zossen

Planformat: A3 | Plannr.: H10/12\_DG\_0 | 26.01.2024

